


DualGlass

OFFICE üvegfal rendszer

fixen üvegezett és üvegajtóval

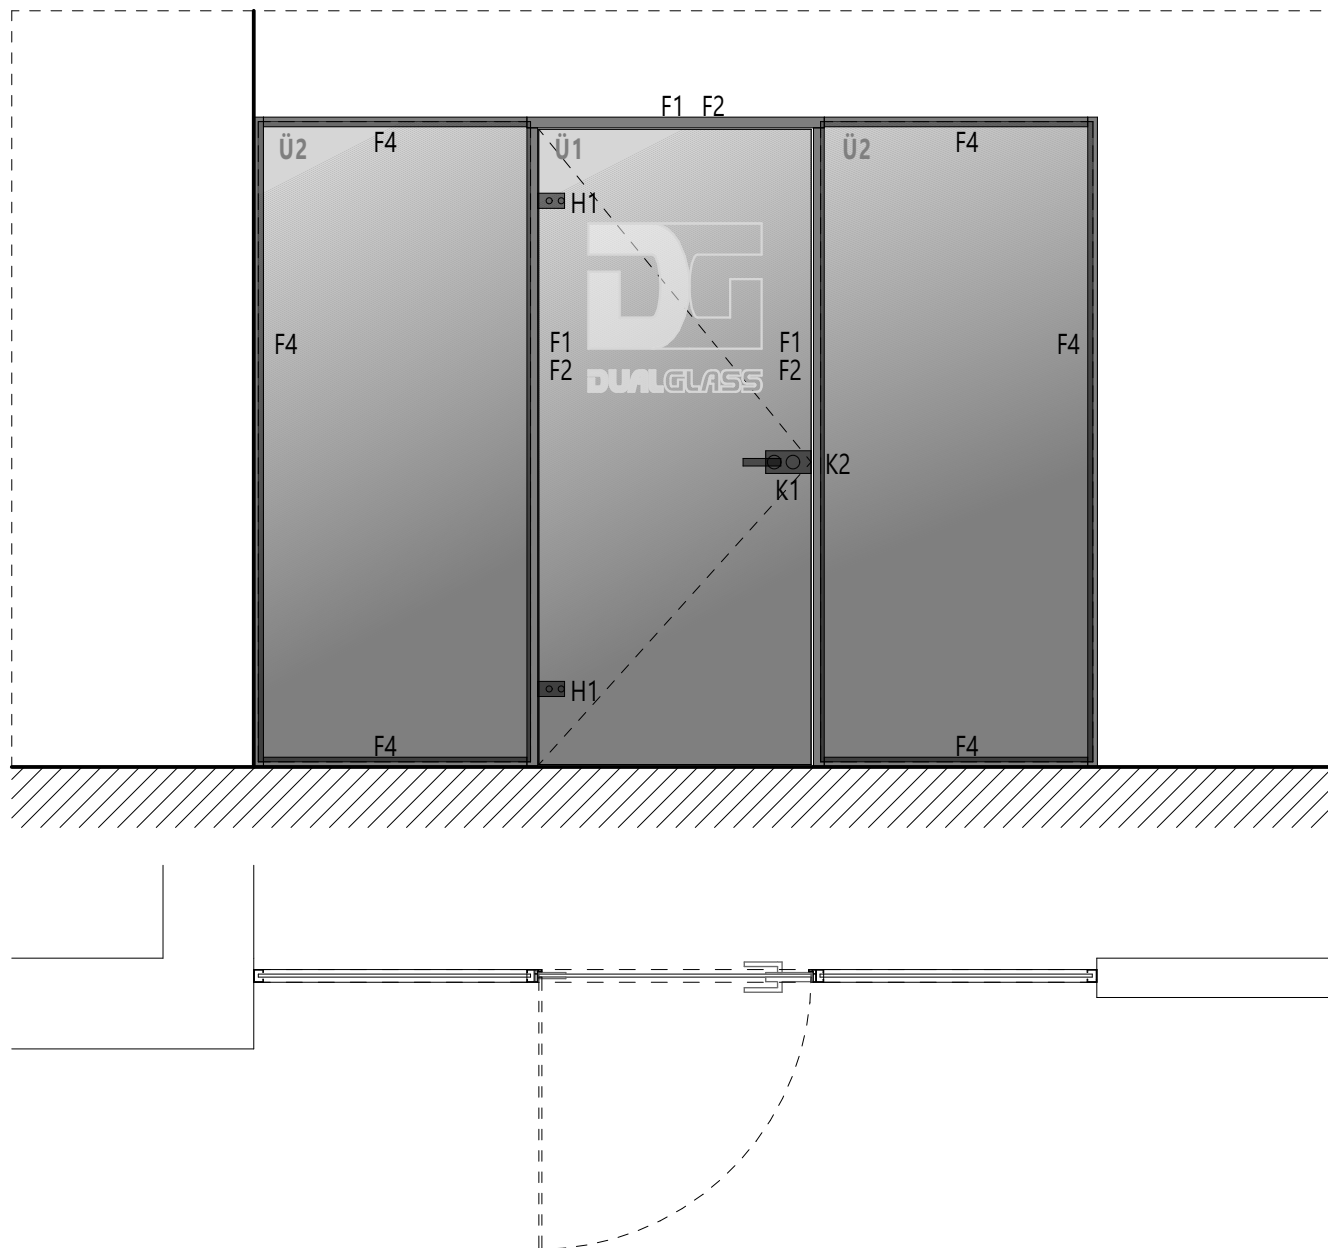

ELEMJEGYZÉK

Ü - ÜVEGPANEL

Ü1 - Nyíló szárny

Ü2 - Fix szárny

F - FIX ELEM

F1 - Ajtó profil

F2 - Profil takaró

F3 - Sarok csatlakozó

F4 - Üvegfal profil

H - ZSANÉROK

H1 - Zsanér /ajtó profil-üveg/

K - Kilincs


K1 - Mágneses kilincsmű zárbetéttel

K2 - Mágneses zárfogadó lemez


Ü - 01
DG OFFICE

DualGlass OFFICE üvegfal rendszer fixen üvegezett

A-A metszet

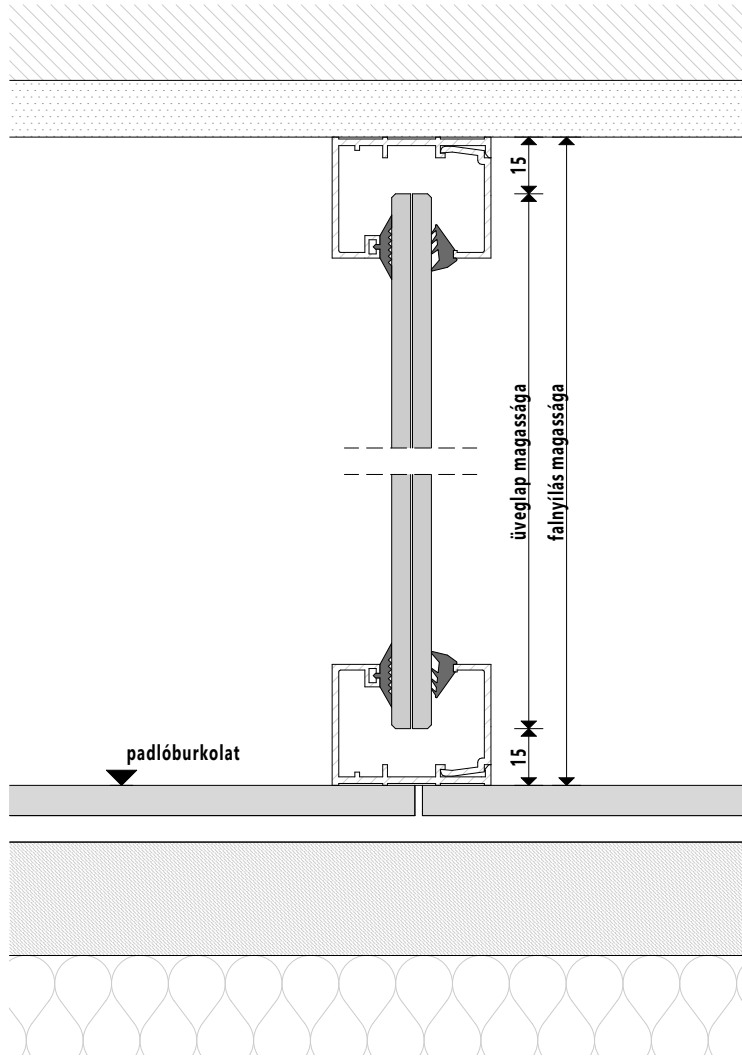


B-B metszet egy üveglap esetén

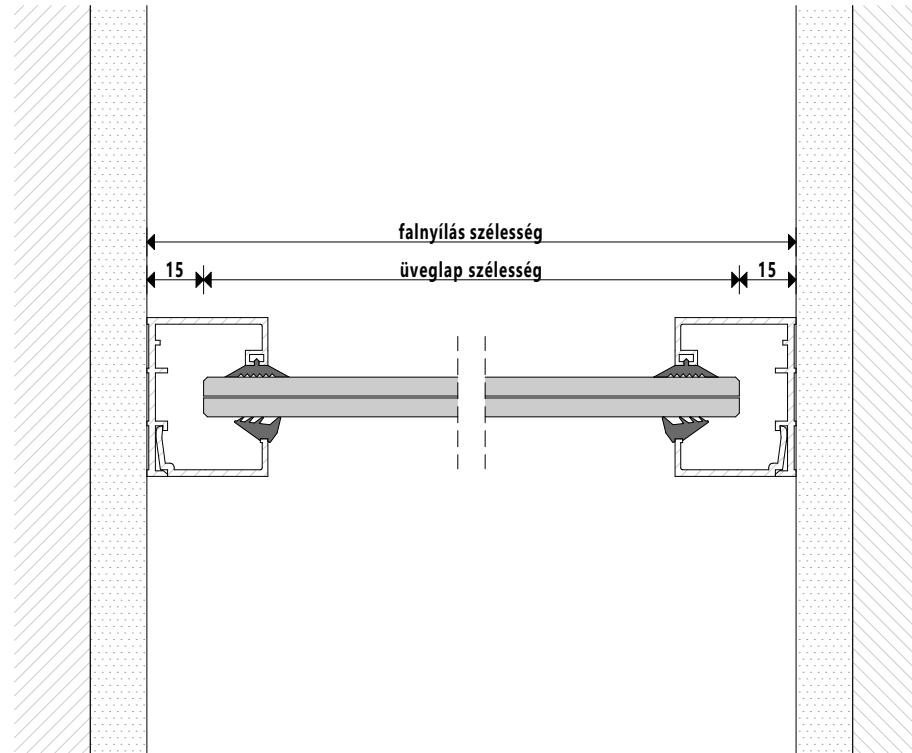

Ü - 0 2
DG OFFICE

DualGlass OFFICE üvegfal rendszer fixen üvegezett

B-B metszet üvegajtó nélkül

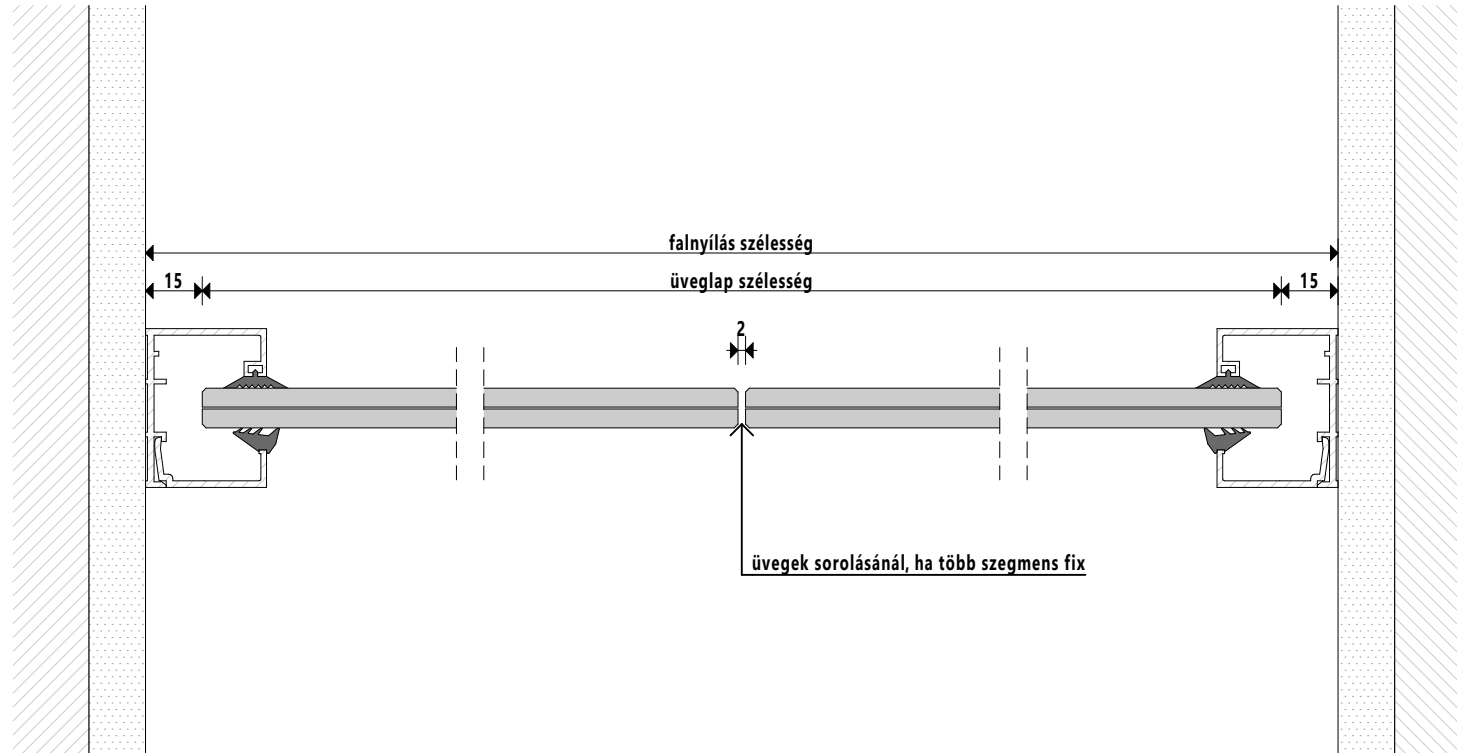


Ü - 03
DG OFFICE

DualGlass OFFICE üvegfal rendszer üvegajtóval




B-B metszet üvegajtóval

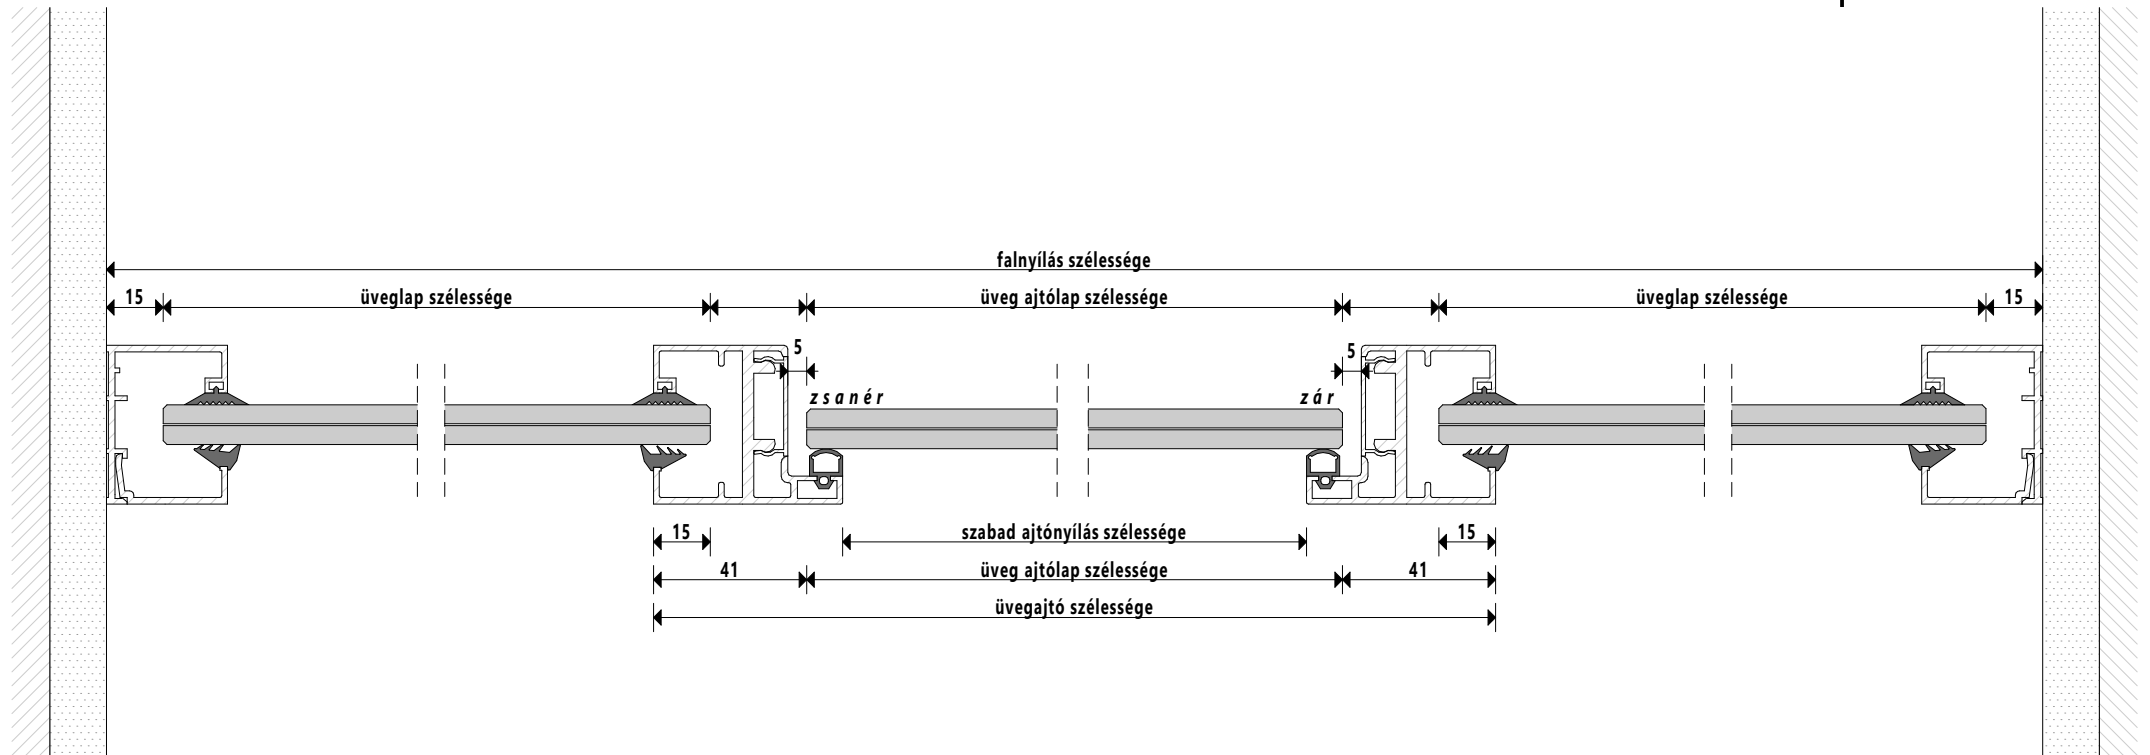

Ü - 0 4
DG OFFICE

DualGlass OFFICE üvegfal rendszer üvegajtóval


B-B metszet üvegajtóval

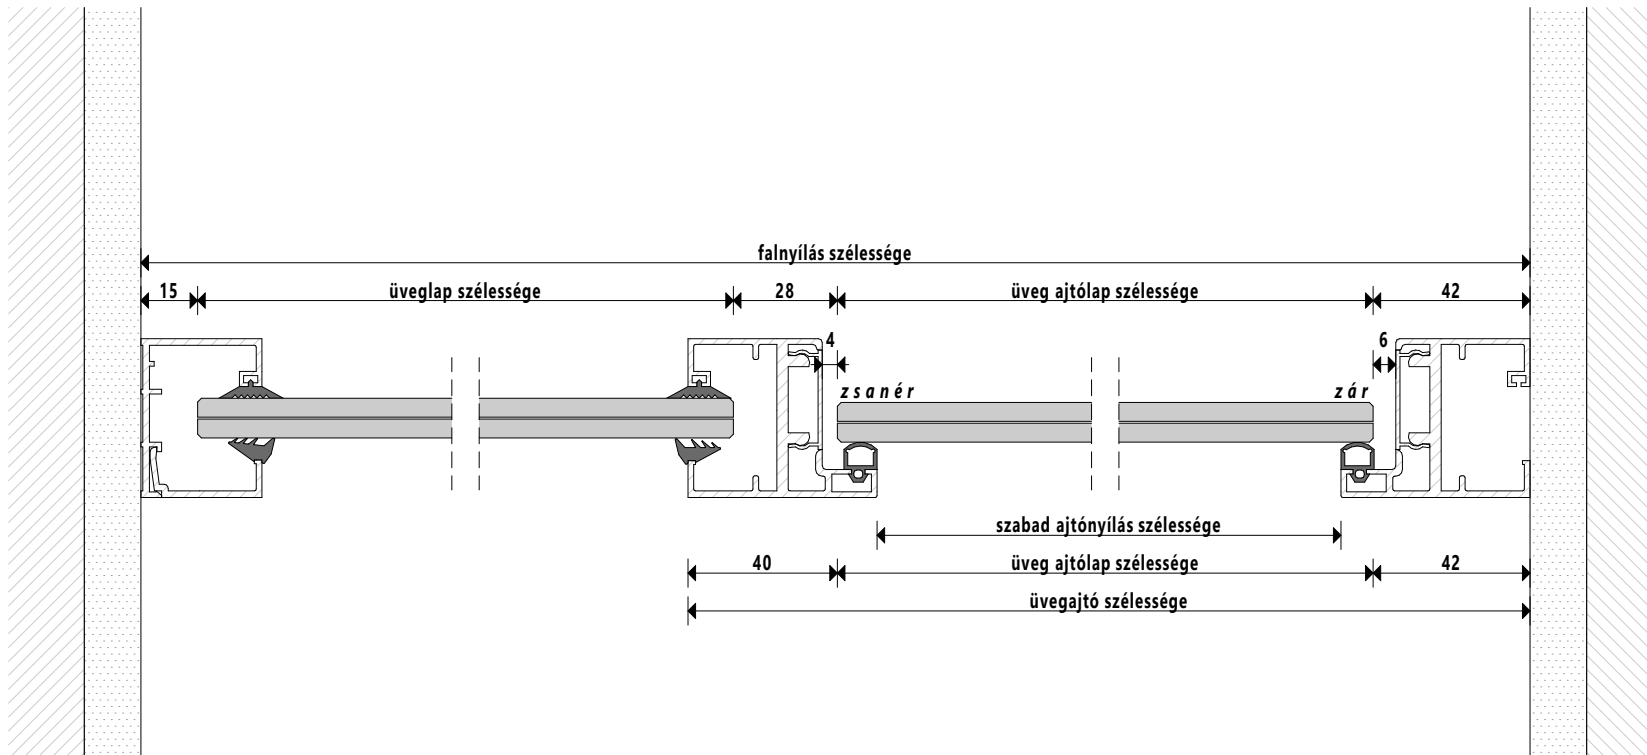

Ü - 0 5
DG OFFICE


DualGlass OFFICE üvegfal rendszer üvegajtóval

A-A metszet

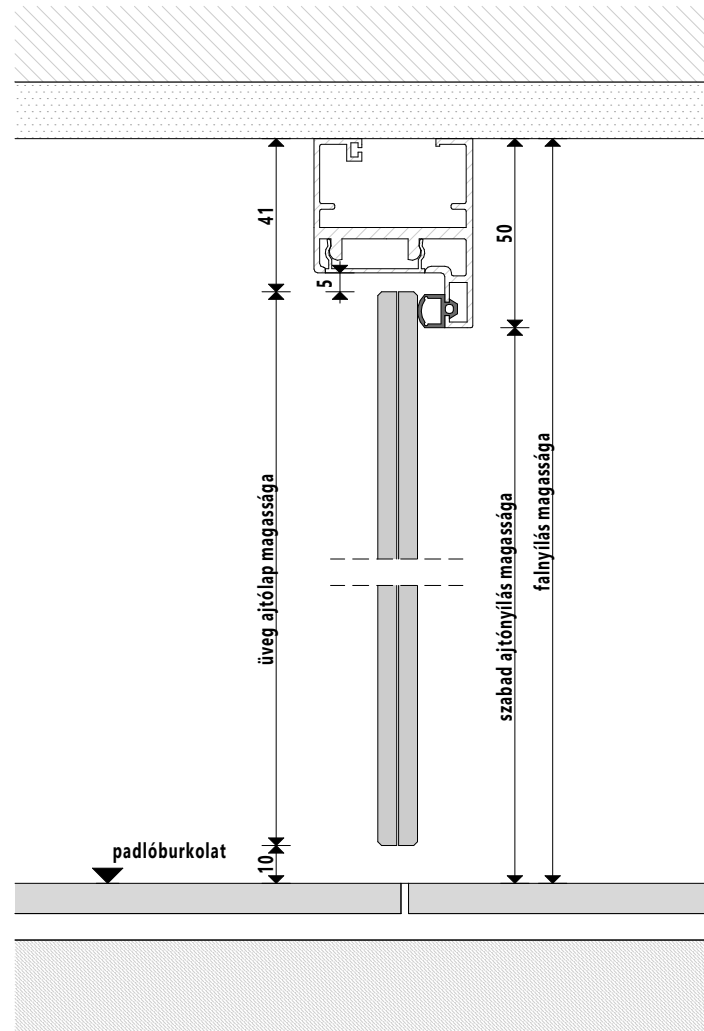


Ü - 0 6
DG OFFICE

DualGlass
OFFICE üvegfal rendszer
fixen üvegezett és üvegajtóval

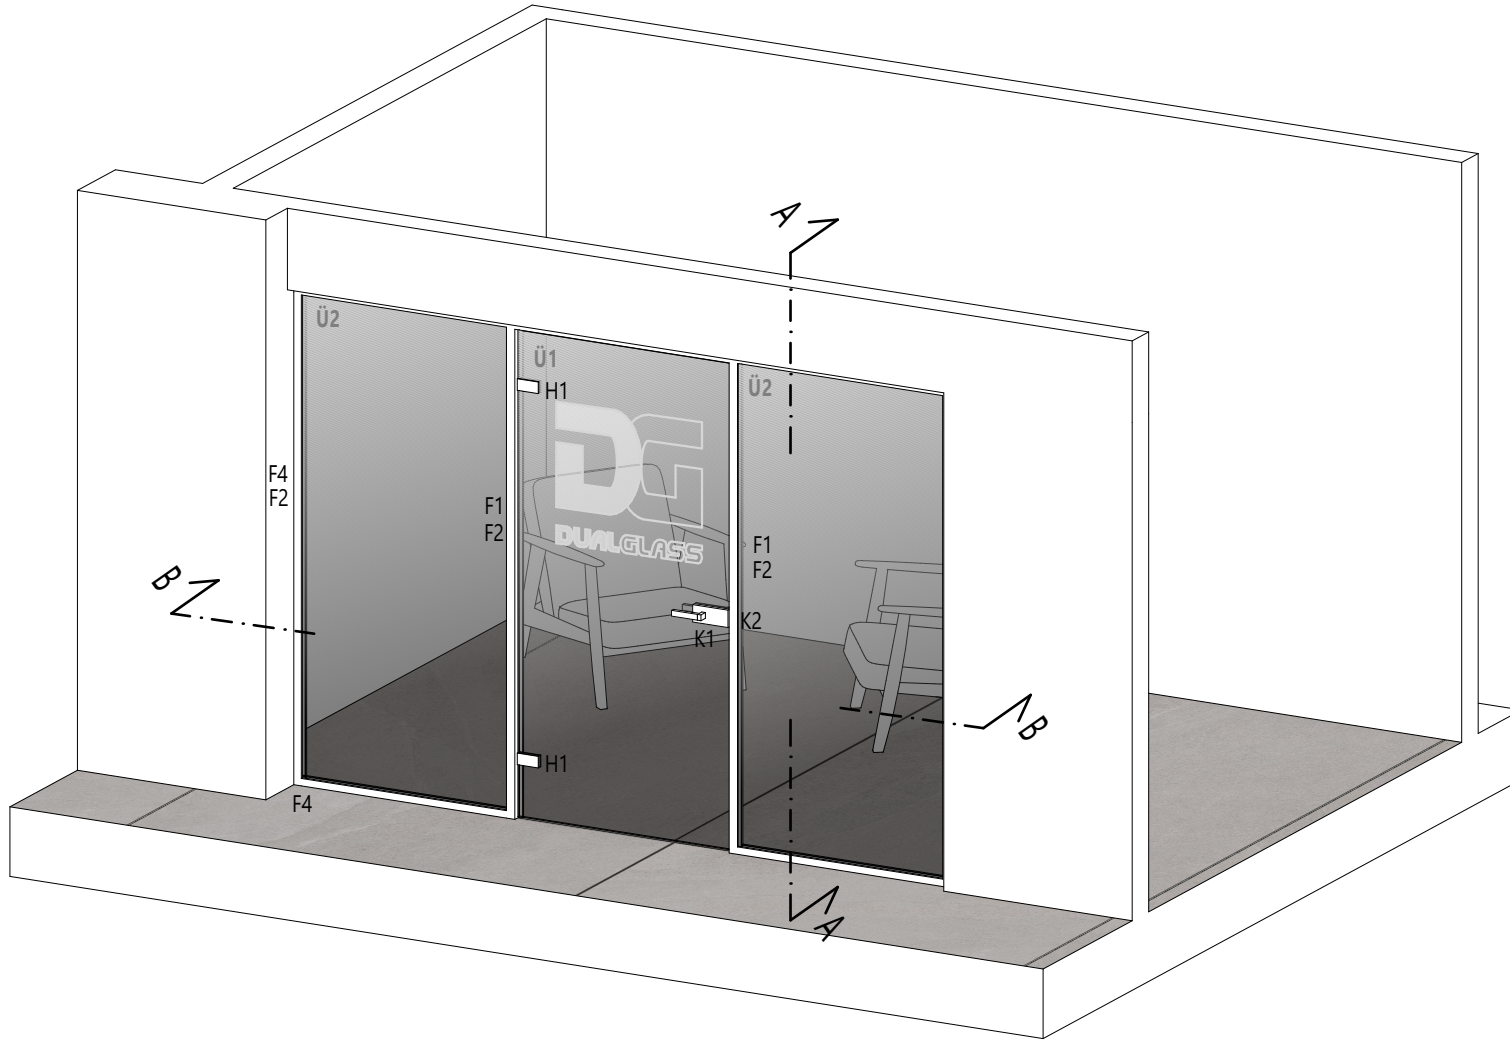

Ü - 07
DG OFFICE

DualGlass OFFICE üvegfal rendszer felülvilágítóval

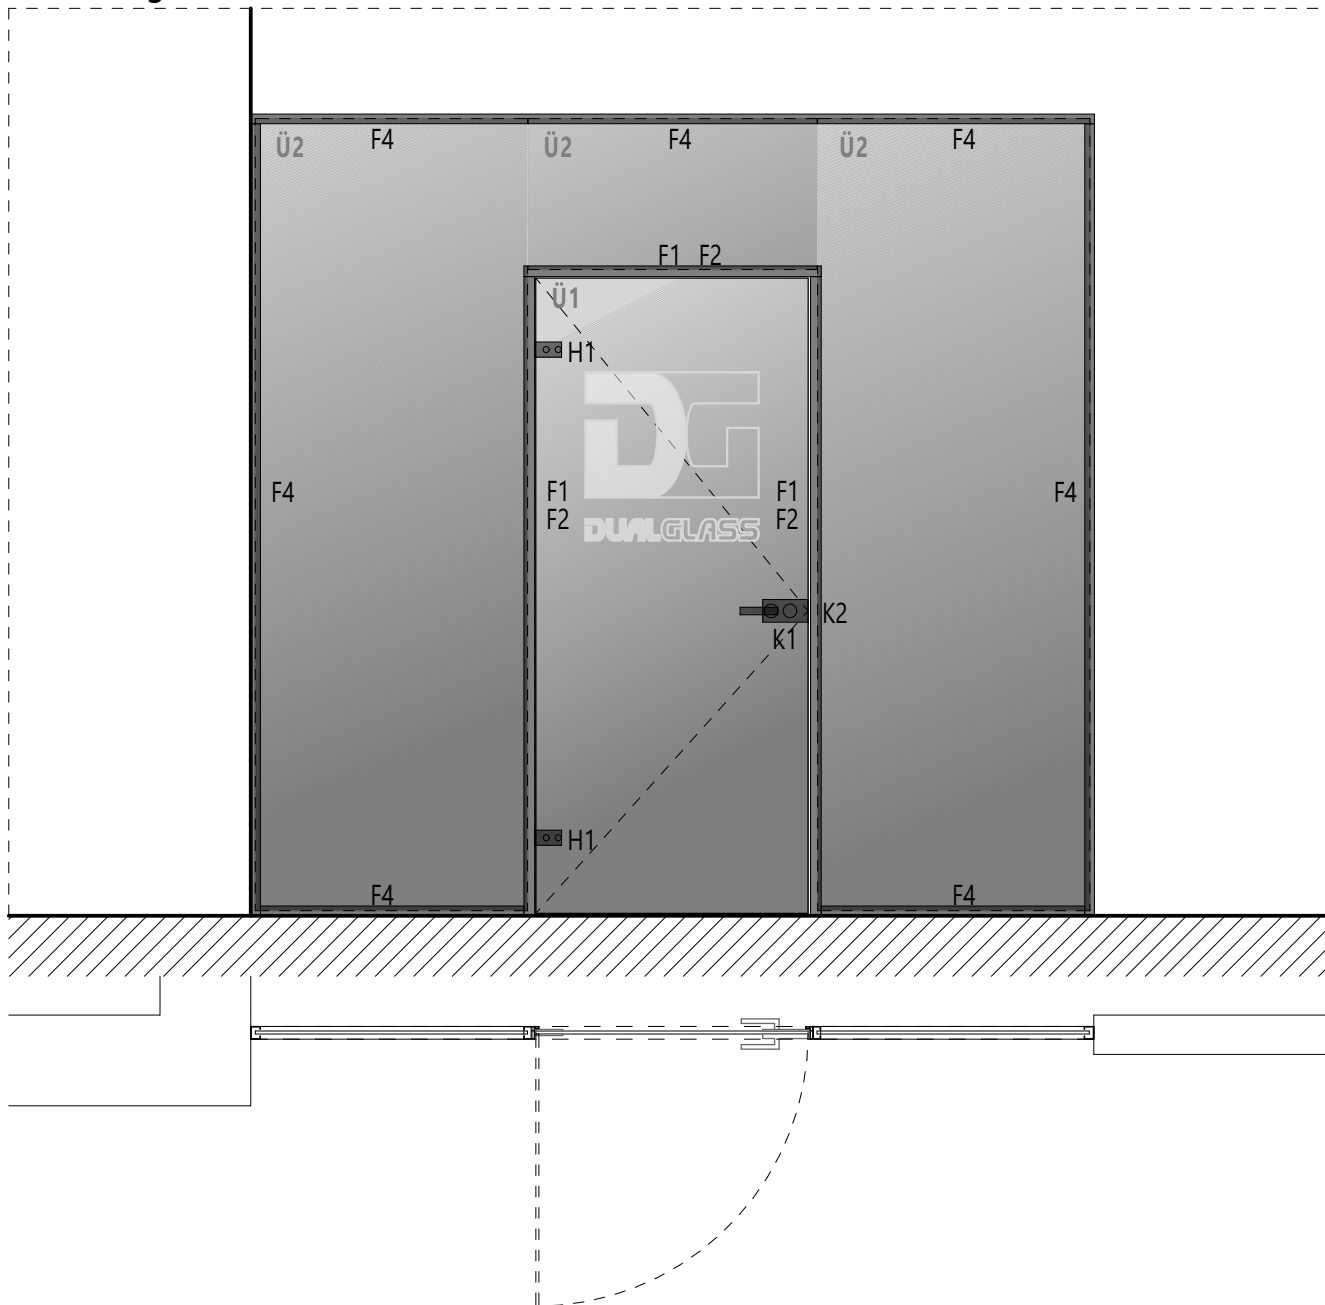

ELEMJEGYZÉK

Ü - ÜVEGPANEL

Ü1 - Nyíló szárny

Ü2 - Fix szárny

F - FIX ELEMEK

F1 - Ajtó profil

F2 - Profil takaró

F3 - Sarok csatlakozó

F4 - Üvegfal profil

H - ZSANÉROK

H1 - Zsanér /ajtó profil-üveg/

K - Kilincs

K1 - Mágneses kilincsmű zárbetéttel


K2 - Mágneses zárfogadó lemez



Ü - 08
DG OFFICE

DualGlass OFFICE üvegfal rendszer felülvilágítóval

A - A metszet

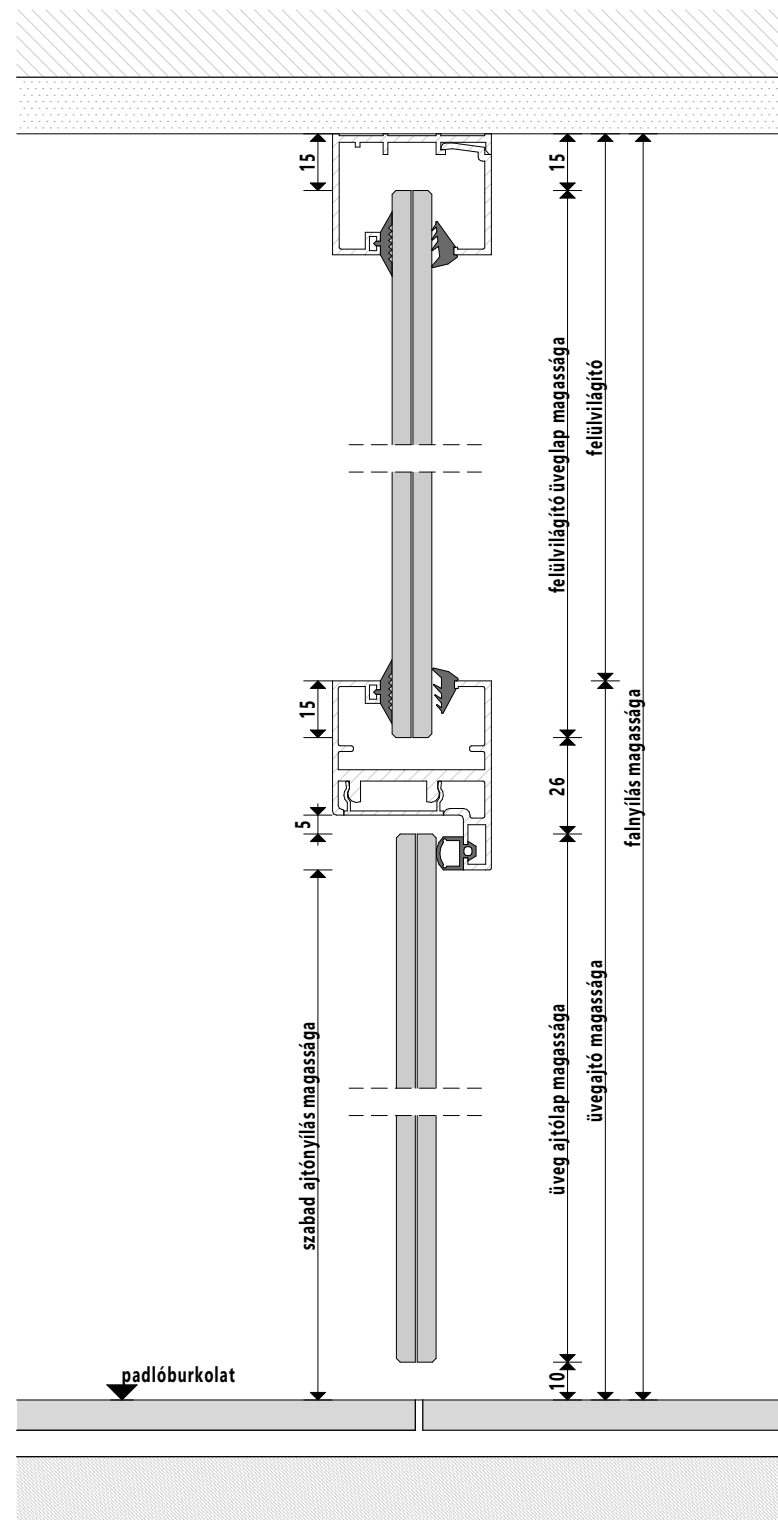


Ü - 09
DG OFFICE

DualGlass OFFICE üvegfal rendszer felülvilágítóval




B-B metszet üvegajtóval

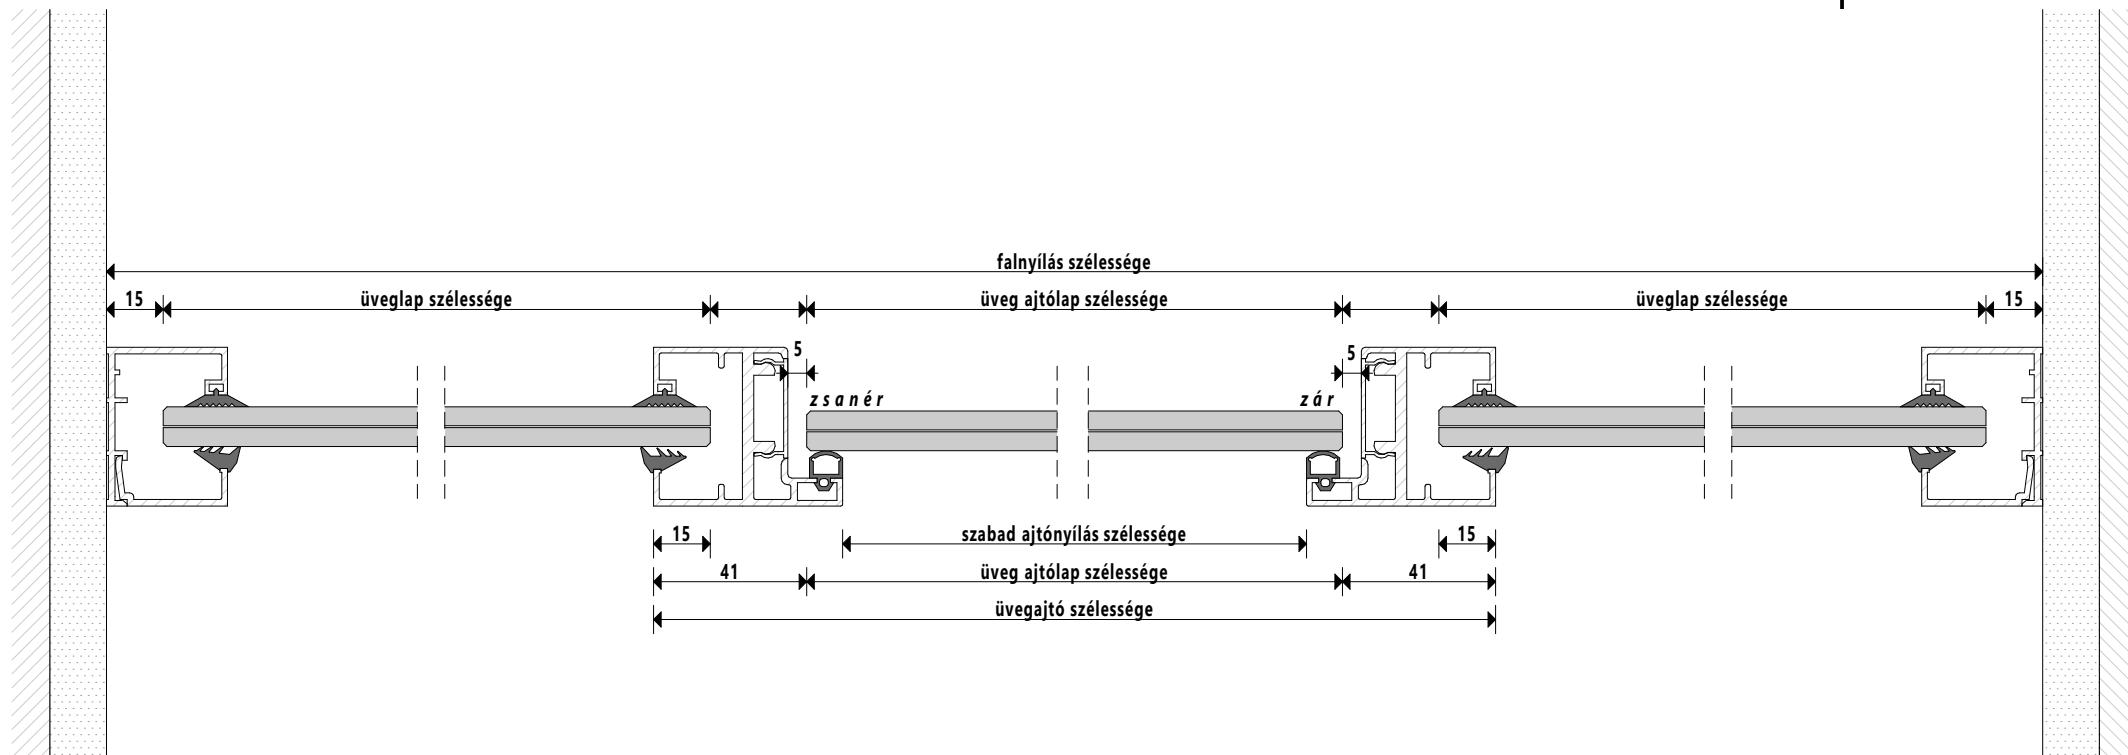

Ü - 10
DG OFFICE

DualGlass
OFFICE üvegfal rendszer
felülvilágítóval

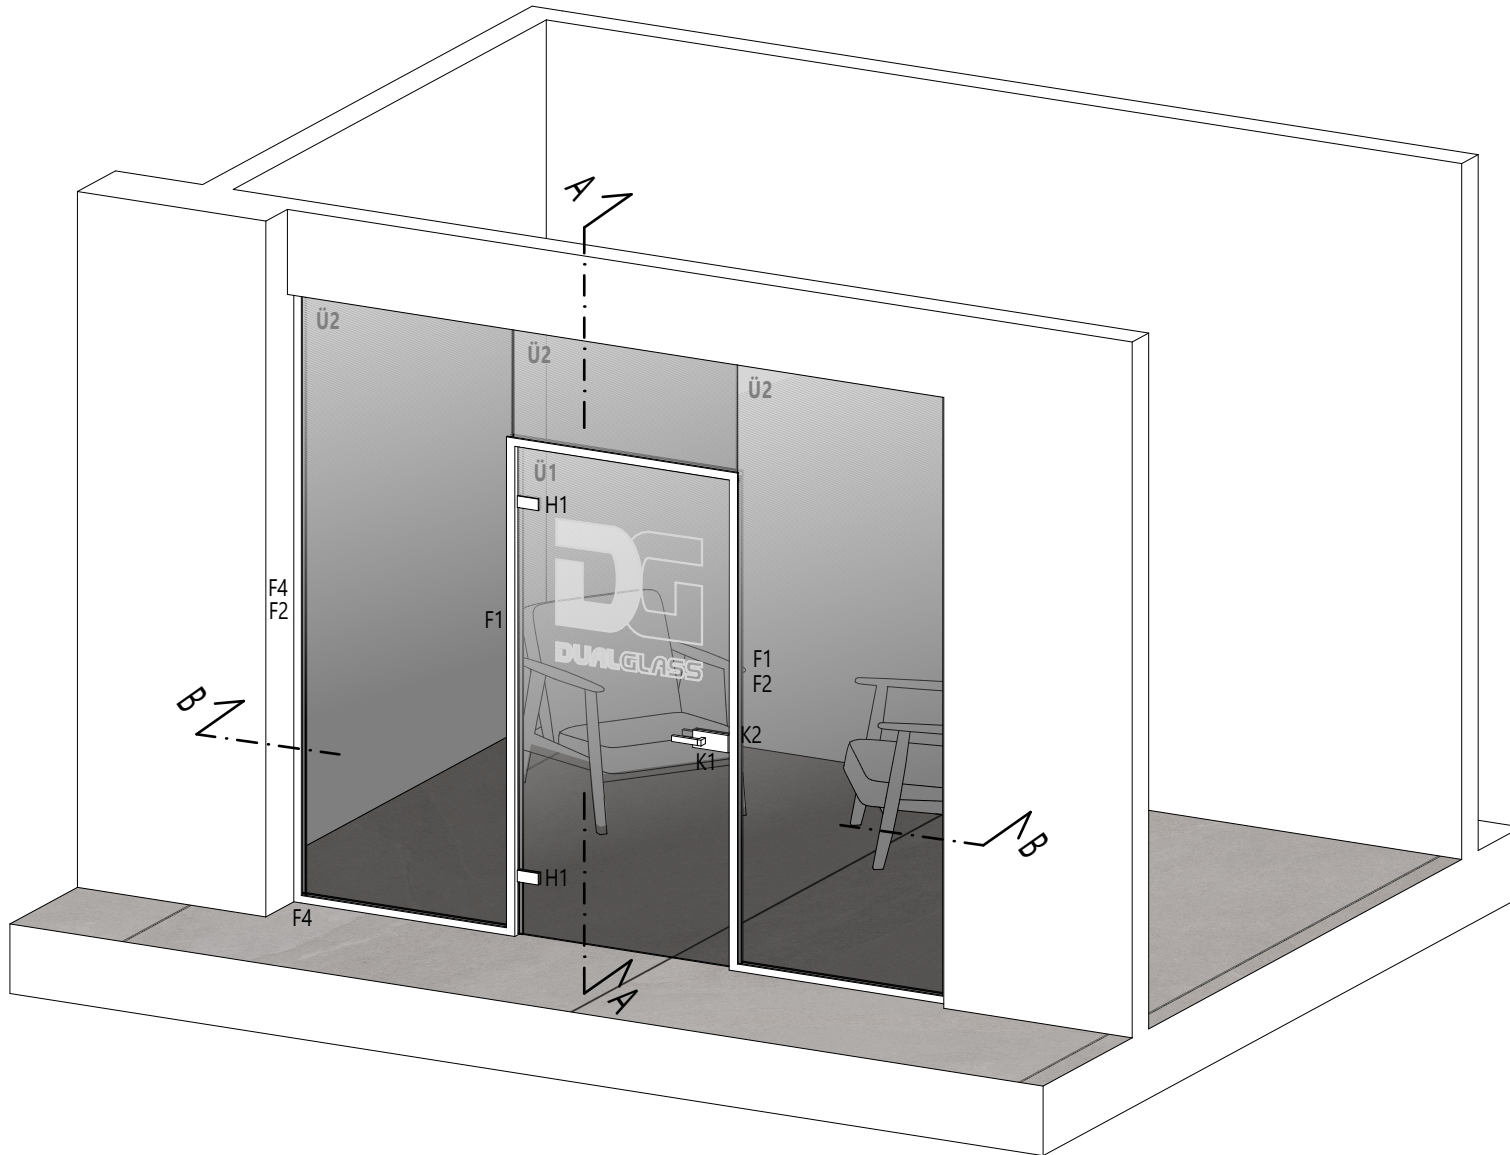

Ü - 11
DG OFFICE